


- Capteur EU
- Pompage EU
- Eaux usées - Autre
- Eaux unitaires - Autre
- Regard client Séparatif - Eaux usées
- Collecteur séparatif - Eaux usées
- Collecteur séparatif - Eaux usées (avec sens d'écoulement)
- Collecteur de refolement - Eaux usées (avec sens d'écoulement)
- Collecteur - Eaux unitaires (avec sens d'écoulement)
- Branchement Séparatif - Eaux usées
- Branchement - Eaux Unitaires
- Servitude assainissement
- F-Axe de voie
- F-Numéro de voirie
- Surface hydraulique
- F-Détail linéaire
- F-Détail surfacique
- Léger
- Dur
- Parcelle
- Commune

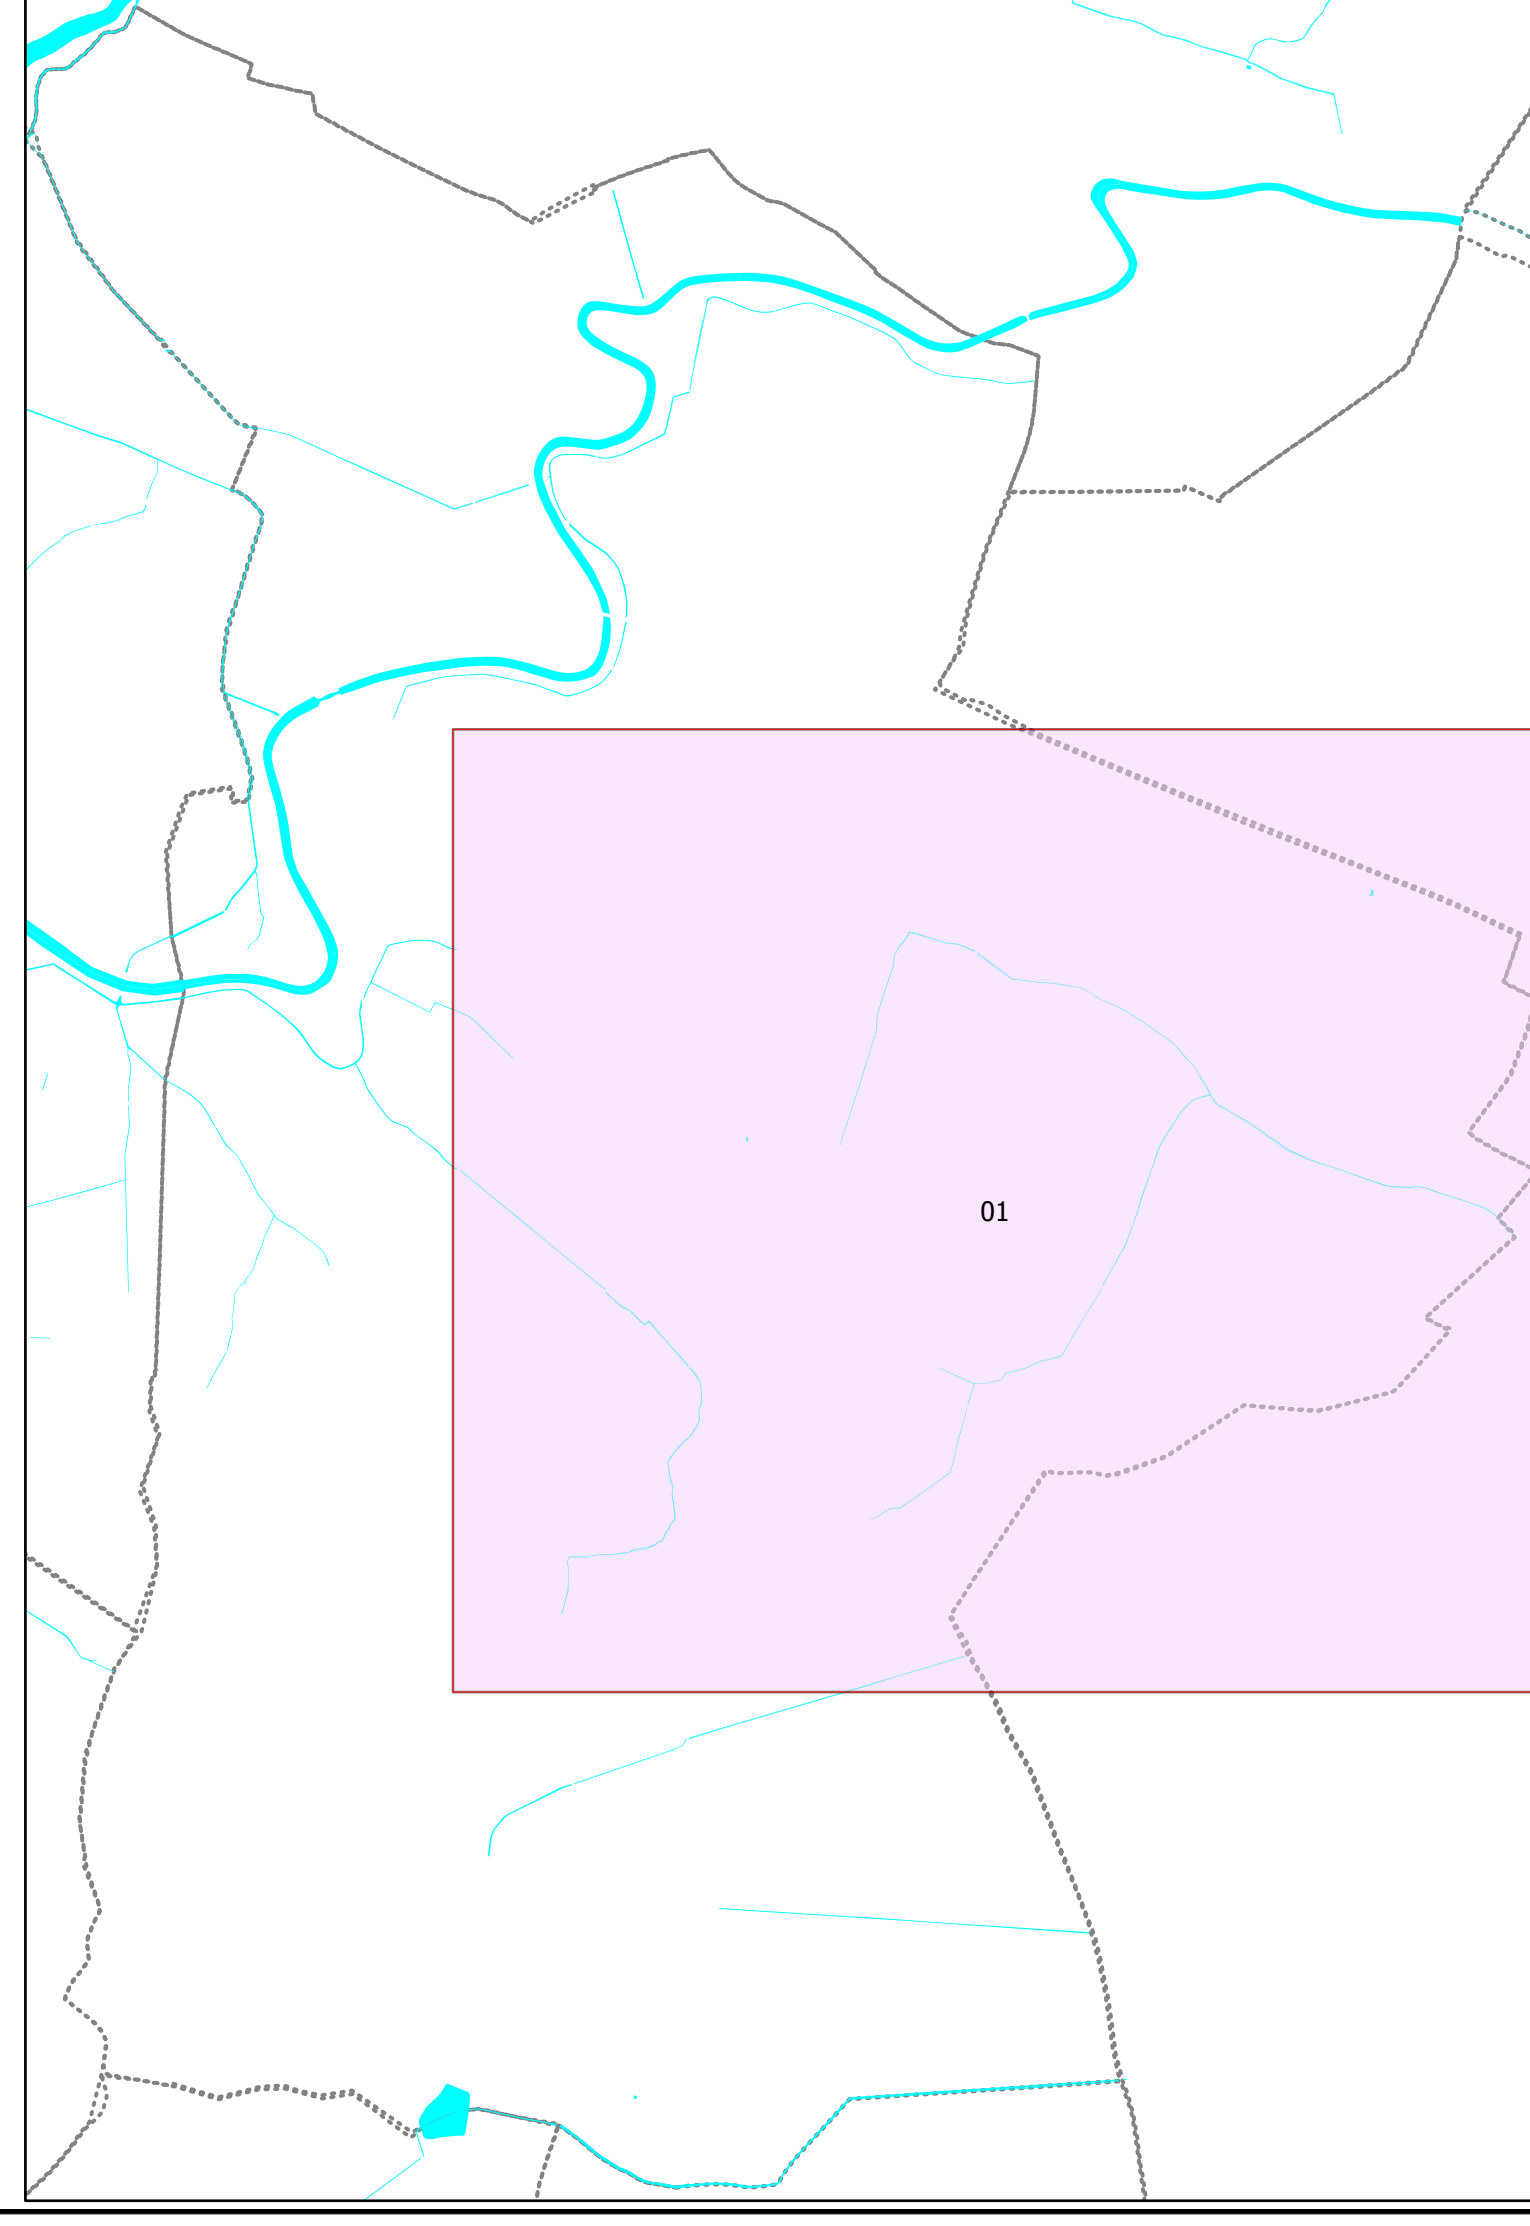

DEPARTEMENT DE L'AUDE
COMMUNE DE CAUX-ET-SAUZENS
PLAN LOCAL D'URBANISME

PLAN DU RESEAU D'ASSAINISSEMENT
ECHELLE : 1/7 500

Prescription du PLU : 25 mai 2023	6.3
Débat sur le PADD : 05 septembre 2024	
Arrêt du PLU : 09 juillet 2025	
Enquête publique : Du 16 décembre 2025 au 20 janvier 2026	
Approbation : 9 mars 2026	

Bureau d'études UrbaDoc Badiane
 Chef de projet : Estienne BADIANE
 Chargée d'études : Pauline LEROUX
 1, rue des Lavandes
 32220 LOMBEZ
 06.80.43.28.46
 contact@uradocbadiane.fr