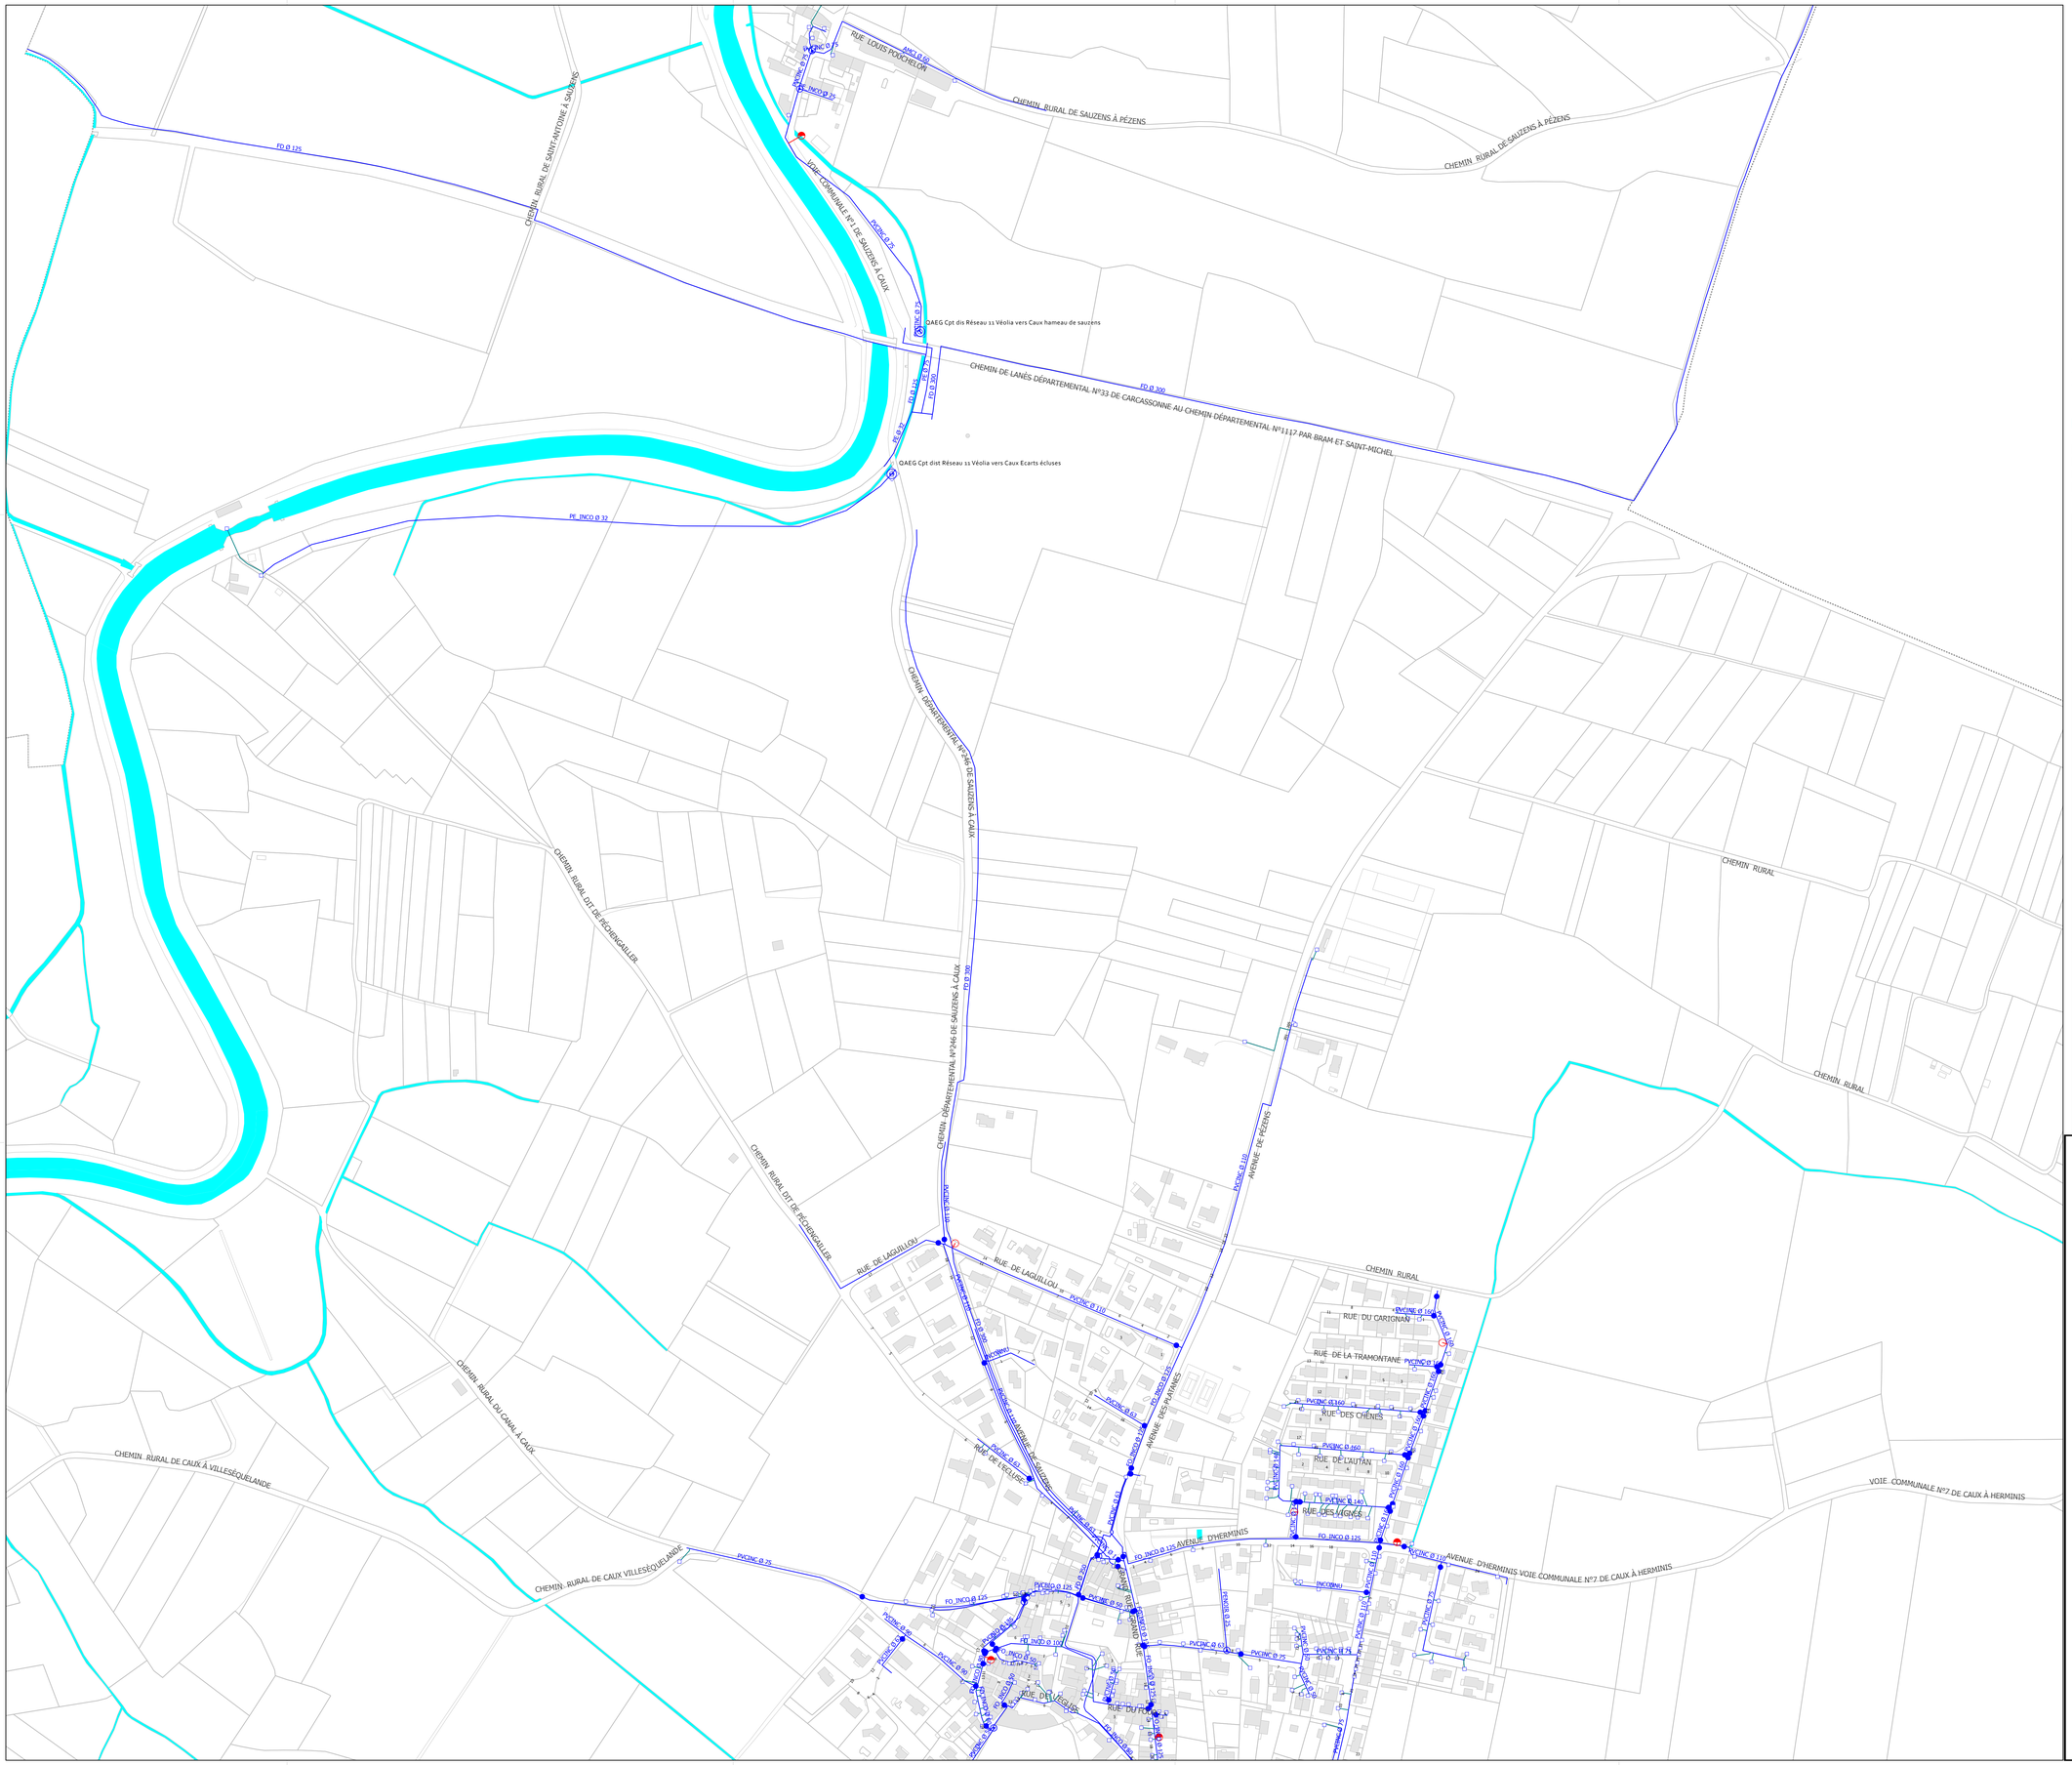

- Appareil de mesure
- Poteau incendie D=100 mm
- Poteau incendie D<80 mm
- Regard de branchement
- Vanne ouverte
- Vanne 1/4 tour ouverte
- Branchement appareil incendie
- Branchement particulier
- Conduite Eau potable
- F-Axe de voie
- F-Numéro de voirie
- Surface hydraulique
- F-Détail linéaire
- F-Détail surfacique
- Léger
- Dur
- Parcelle
- Commune

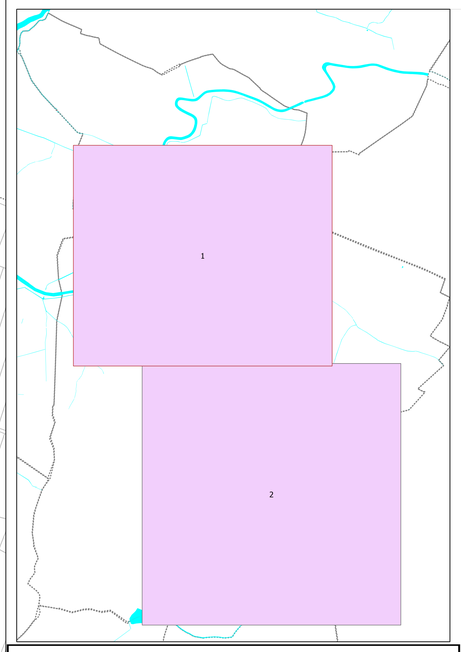

DEPARTEMENT DE L'AUDE

COMMUNE DE CAUX-ET-SAUZENS

PLAN LOCAL D'URBANISME

PLAN DU RESEAU D'EAU 1/2

ECHELLE : 1/7 500

Prescription du PLU : 25 mai 2023	**6.4.a**
Débat sur le PADD : 05 septembre 2024	
Arrêt du PLU : 09 juillet 2025	
Enquête publique : Du 16 décembre 2025 au 20 janvier 2026	
Approbation : 9 mars 2026	

Bureau d'études UrbaDoc Badiane
Chef de projet : Etienne BADIANE
Chargée d'études : Pauline LEROUX
1, rue des Lavandes
32220 LOMBEZ
06.80.43.26.46
contact@urbadocbadiane.fr