


- Appareil de mesure
- Décharge
- Ventouse
- Poteau incendie D=100 mm
- Poteau incendie D<80 mm
- Regard de branchement
- Stabilisateur de pression
- Autre
- Vanne ouverte
- Vanne 1/4 tour ouverte
- Autre
- Branchement appareil incendie
- Branchement particulier
- Conduite Eau potable
- F-Axe de voie
- F-Noméro de voirie
- Surface hydraulique
- F-Détail linéaire
- F-Détail surfacique
- L'Éger
- Dur
- Parcelle
- Commune

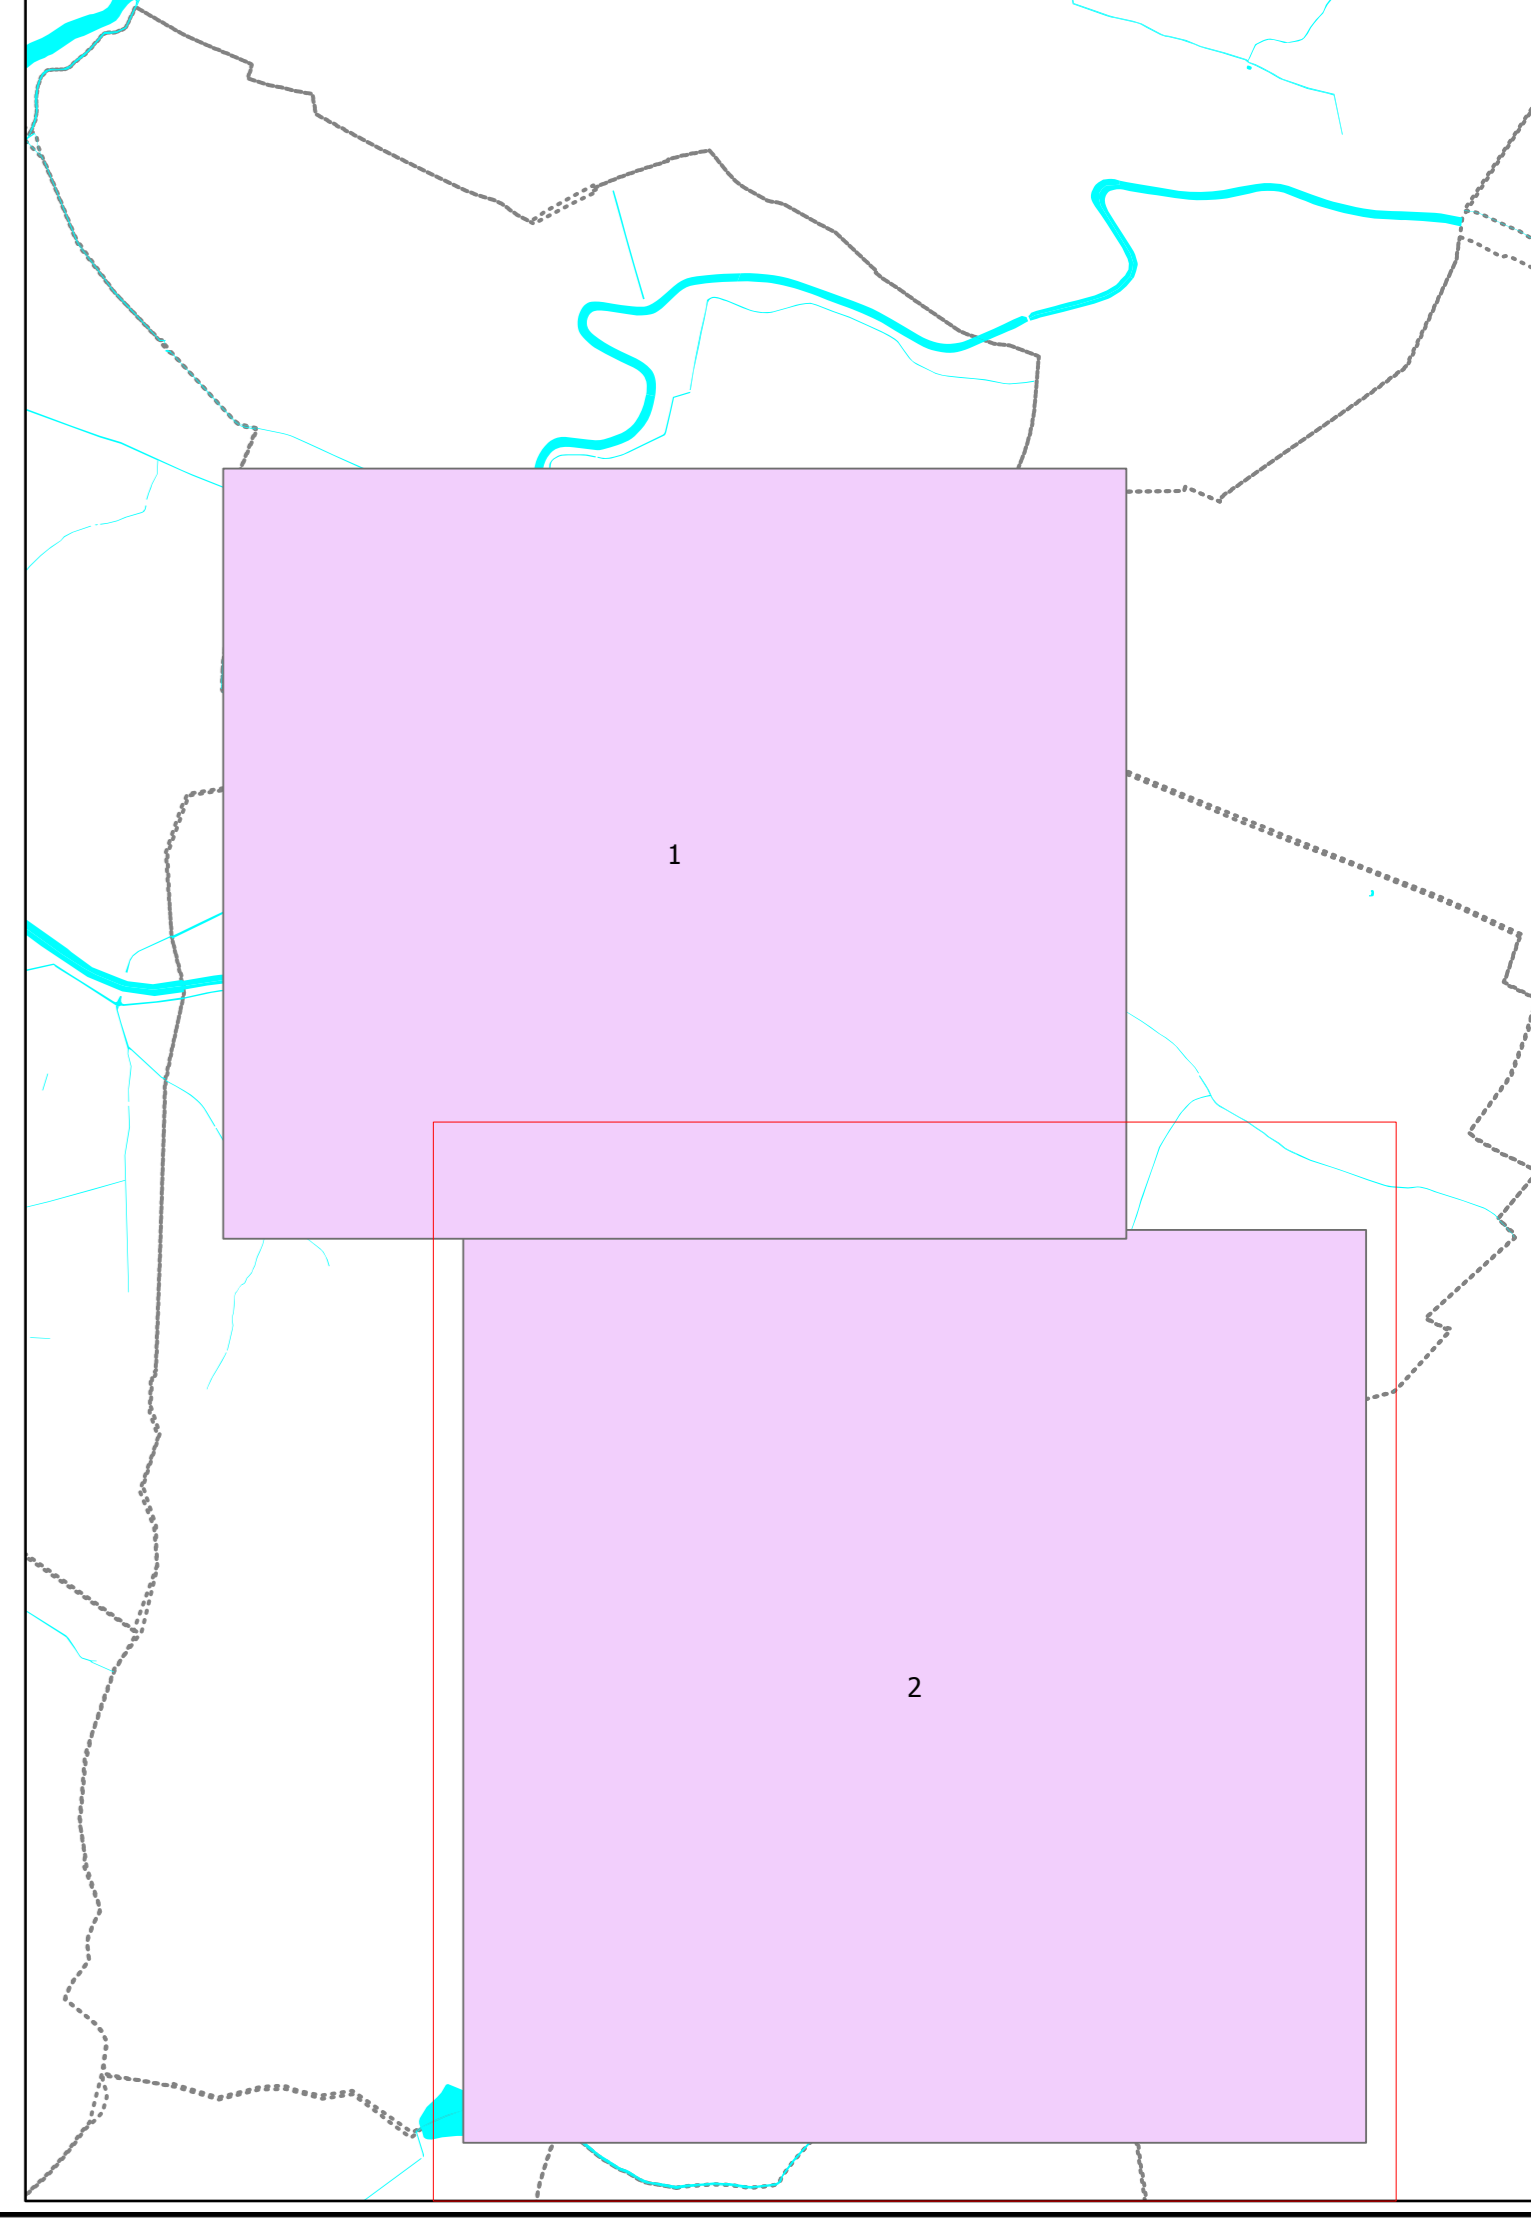

**DEPARTEMENT DE L'AUDE**  
**COMMUNE DE CAUX-ET-SAUZENS**  
**PLAN LOCAL D'URBANISME**

**PLAN DU RESEAU D'EAU 2/2**  
**ECHELLE : 1/7 500**

Prescription du PLU : 25 mai 2023 Débat sur le PADD : 05 septembre 2024 Arrêt du PLU : 09 juillet 2025 Enquête publique : Du 16 décembre 2025 au 20 janvier 2026 Approbation : 9 mars 2026	6.4.b
--	-------

Bureau d'études Urb&Doc Badiane  
 Chef de projet : Etienne BADIANE  
 Chargée d'études : Pauline LEROUX  
 1, rue des Lavandes  
 32220 LOMBEZ  
 06.80.43.28.46  
 contact@urbadocbadiane.fr